

Accusé de réception en préfecture
016-211602925-20250203-2025_01-01-DE
Date de télétransmission : 03/02/2025
Date de réception préfecture : 03/02/2025

PLAN DE DIVISION

LES JARDINS DE LUCIE



Réalisation de 11 lots par la SARL FRANCE INVESTIR

Commune de RUFFEC

Section: AV

Dossier: 2006184

PLAN MAP

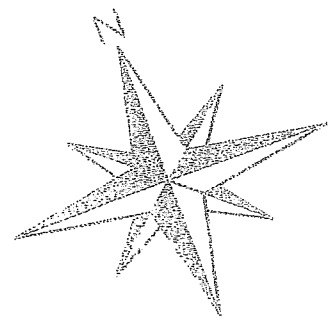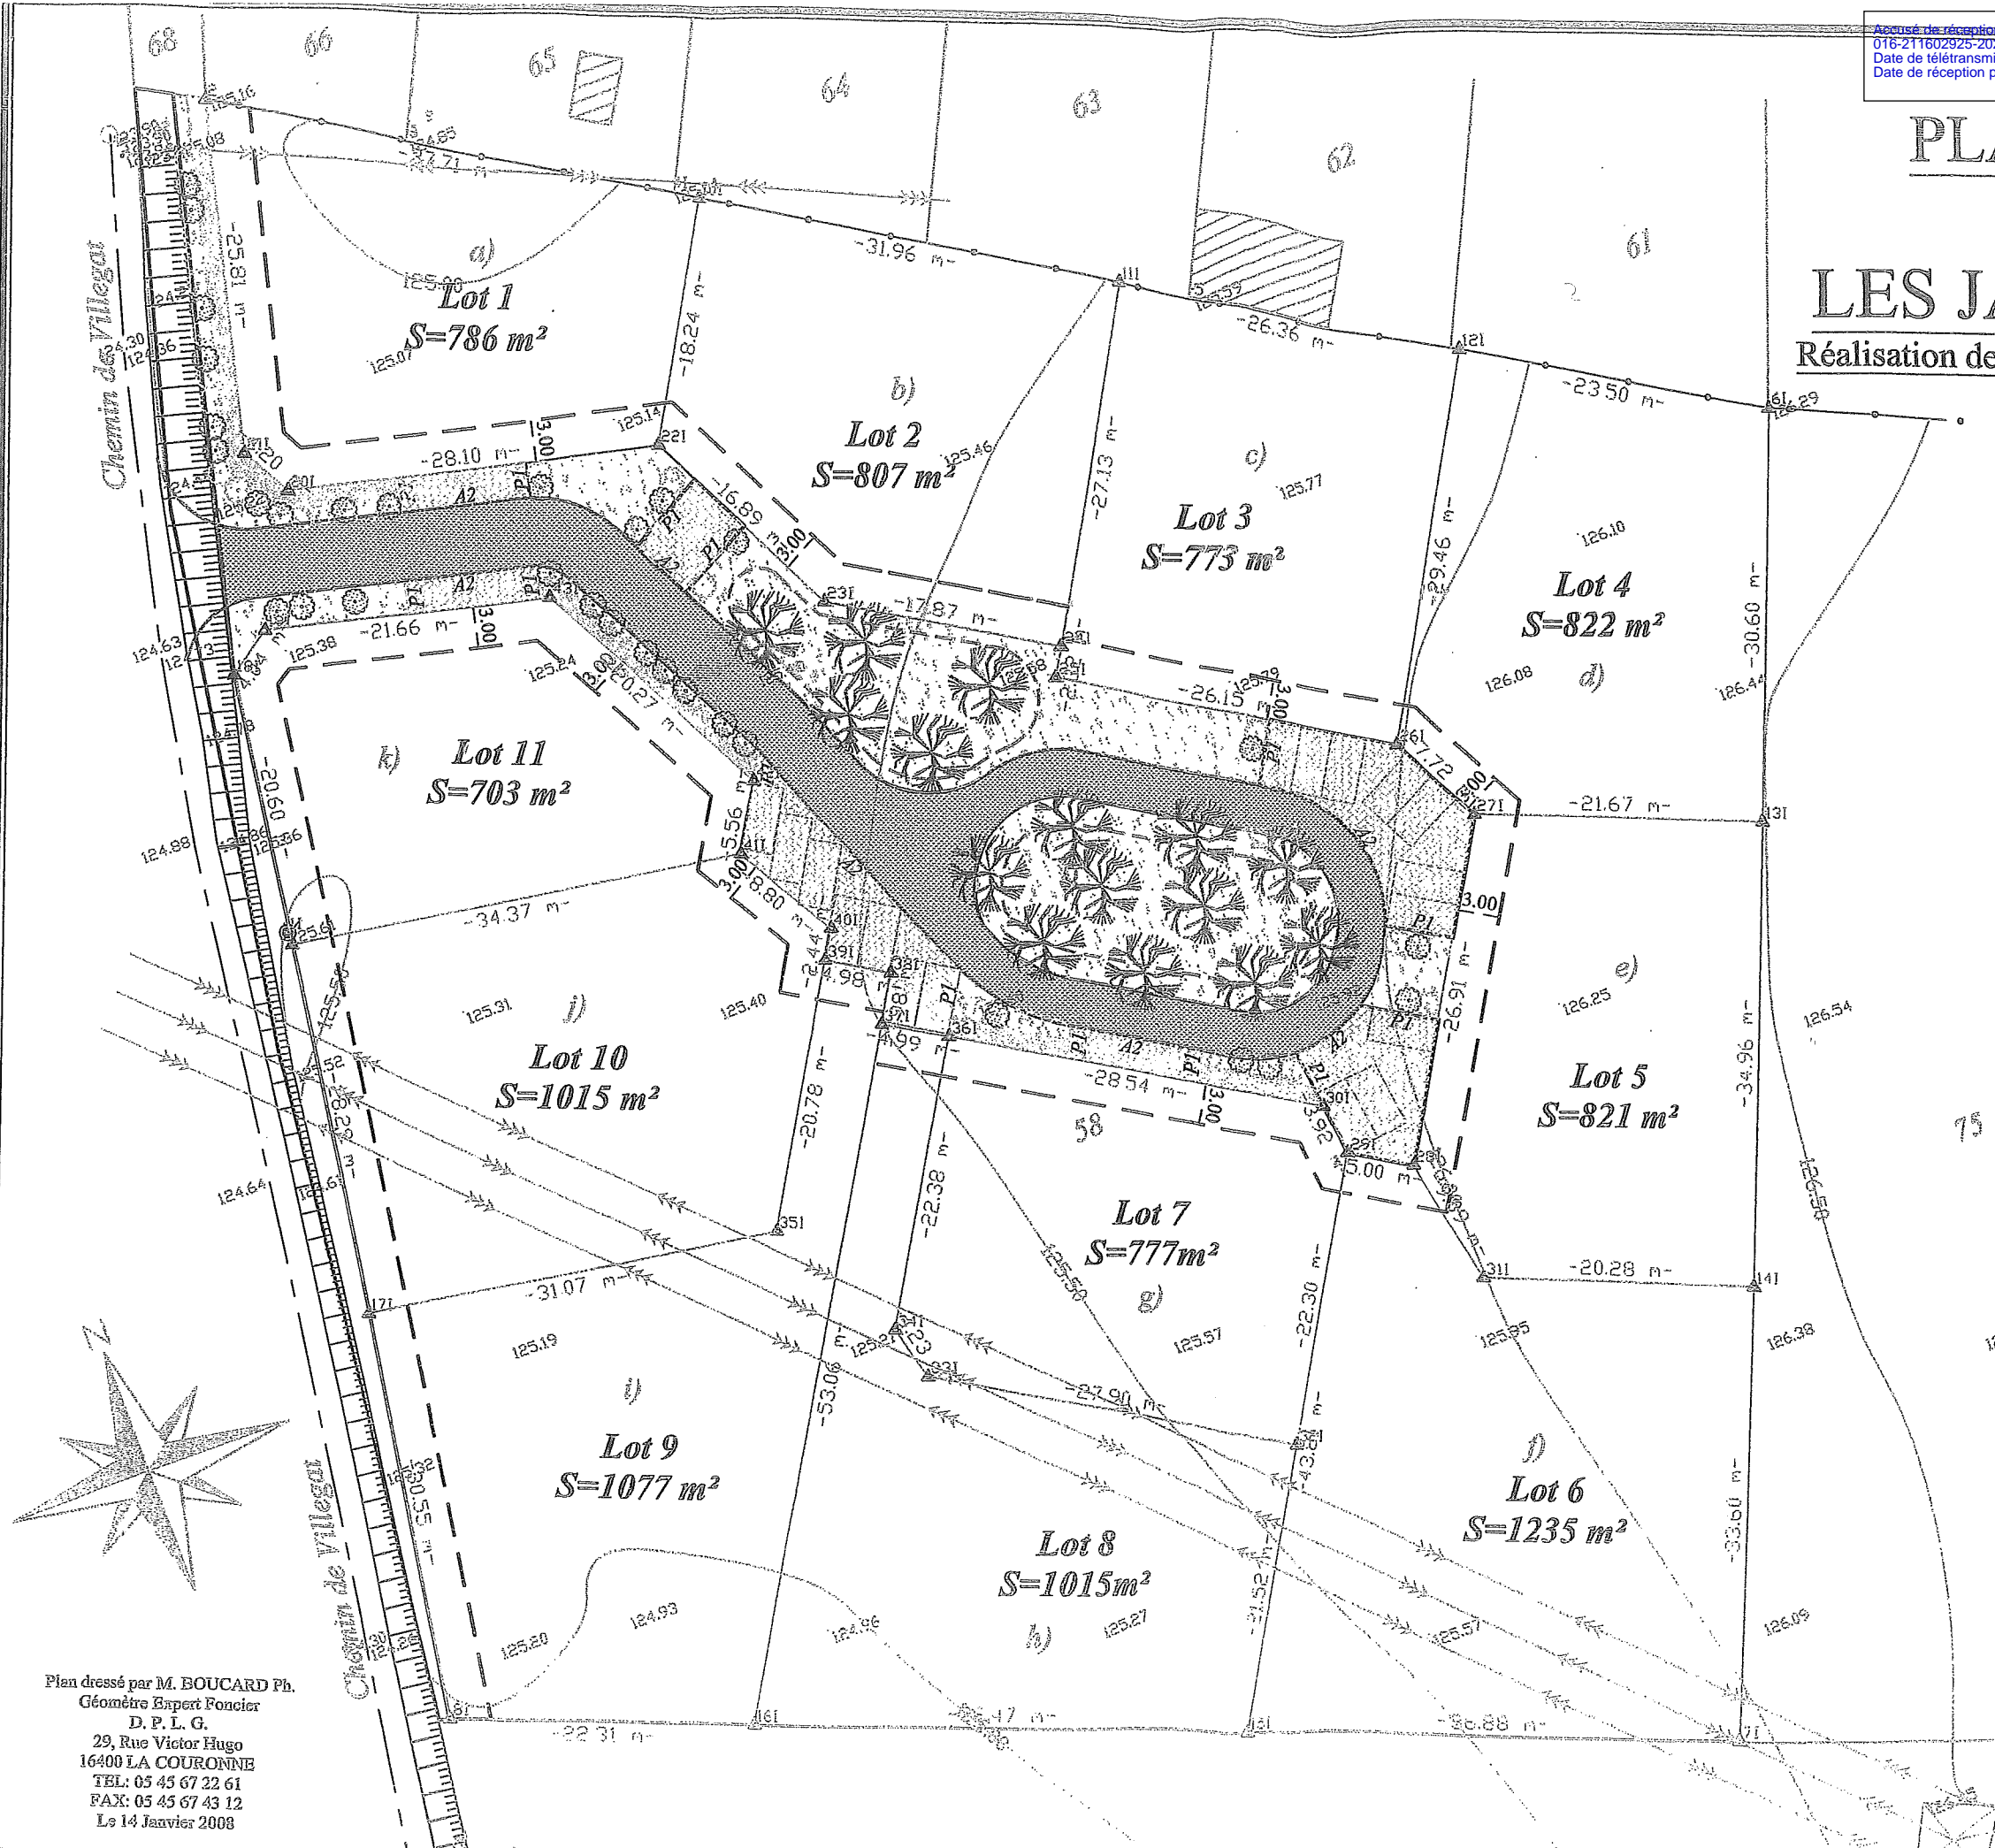

Plan dressé par M. BOUCARD Ph.
Géomètre Expert Foncier
D. P. L. G.
29, Rue Victor Hugo
16400 LA COURONNE
TEL: 05 45 67 22 61
FAX: 05 45 67 43 12
Le 14 Janvier 2008

L. Pojin
[Signature]
[Signature]
Echelle: 1/500